


ODŮVODNĚNÍ ÚZEMNÍHO
PLÁNU JIČÍNĚVES

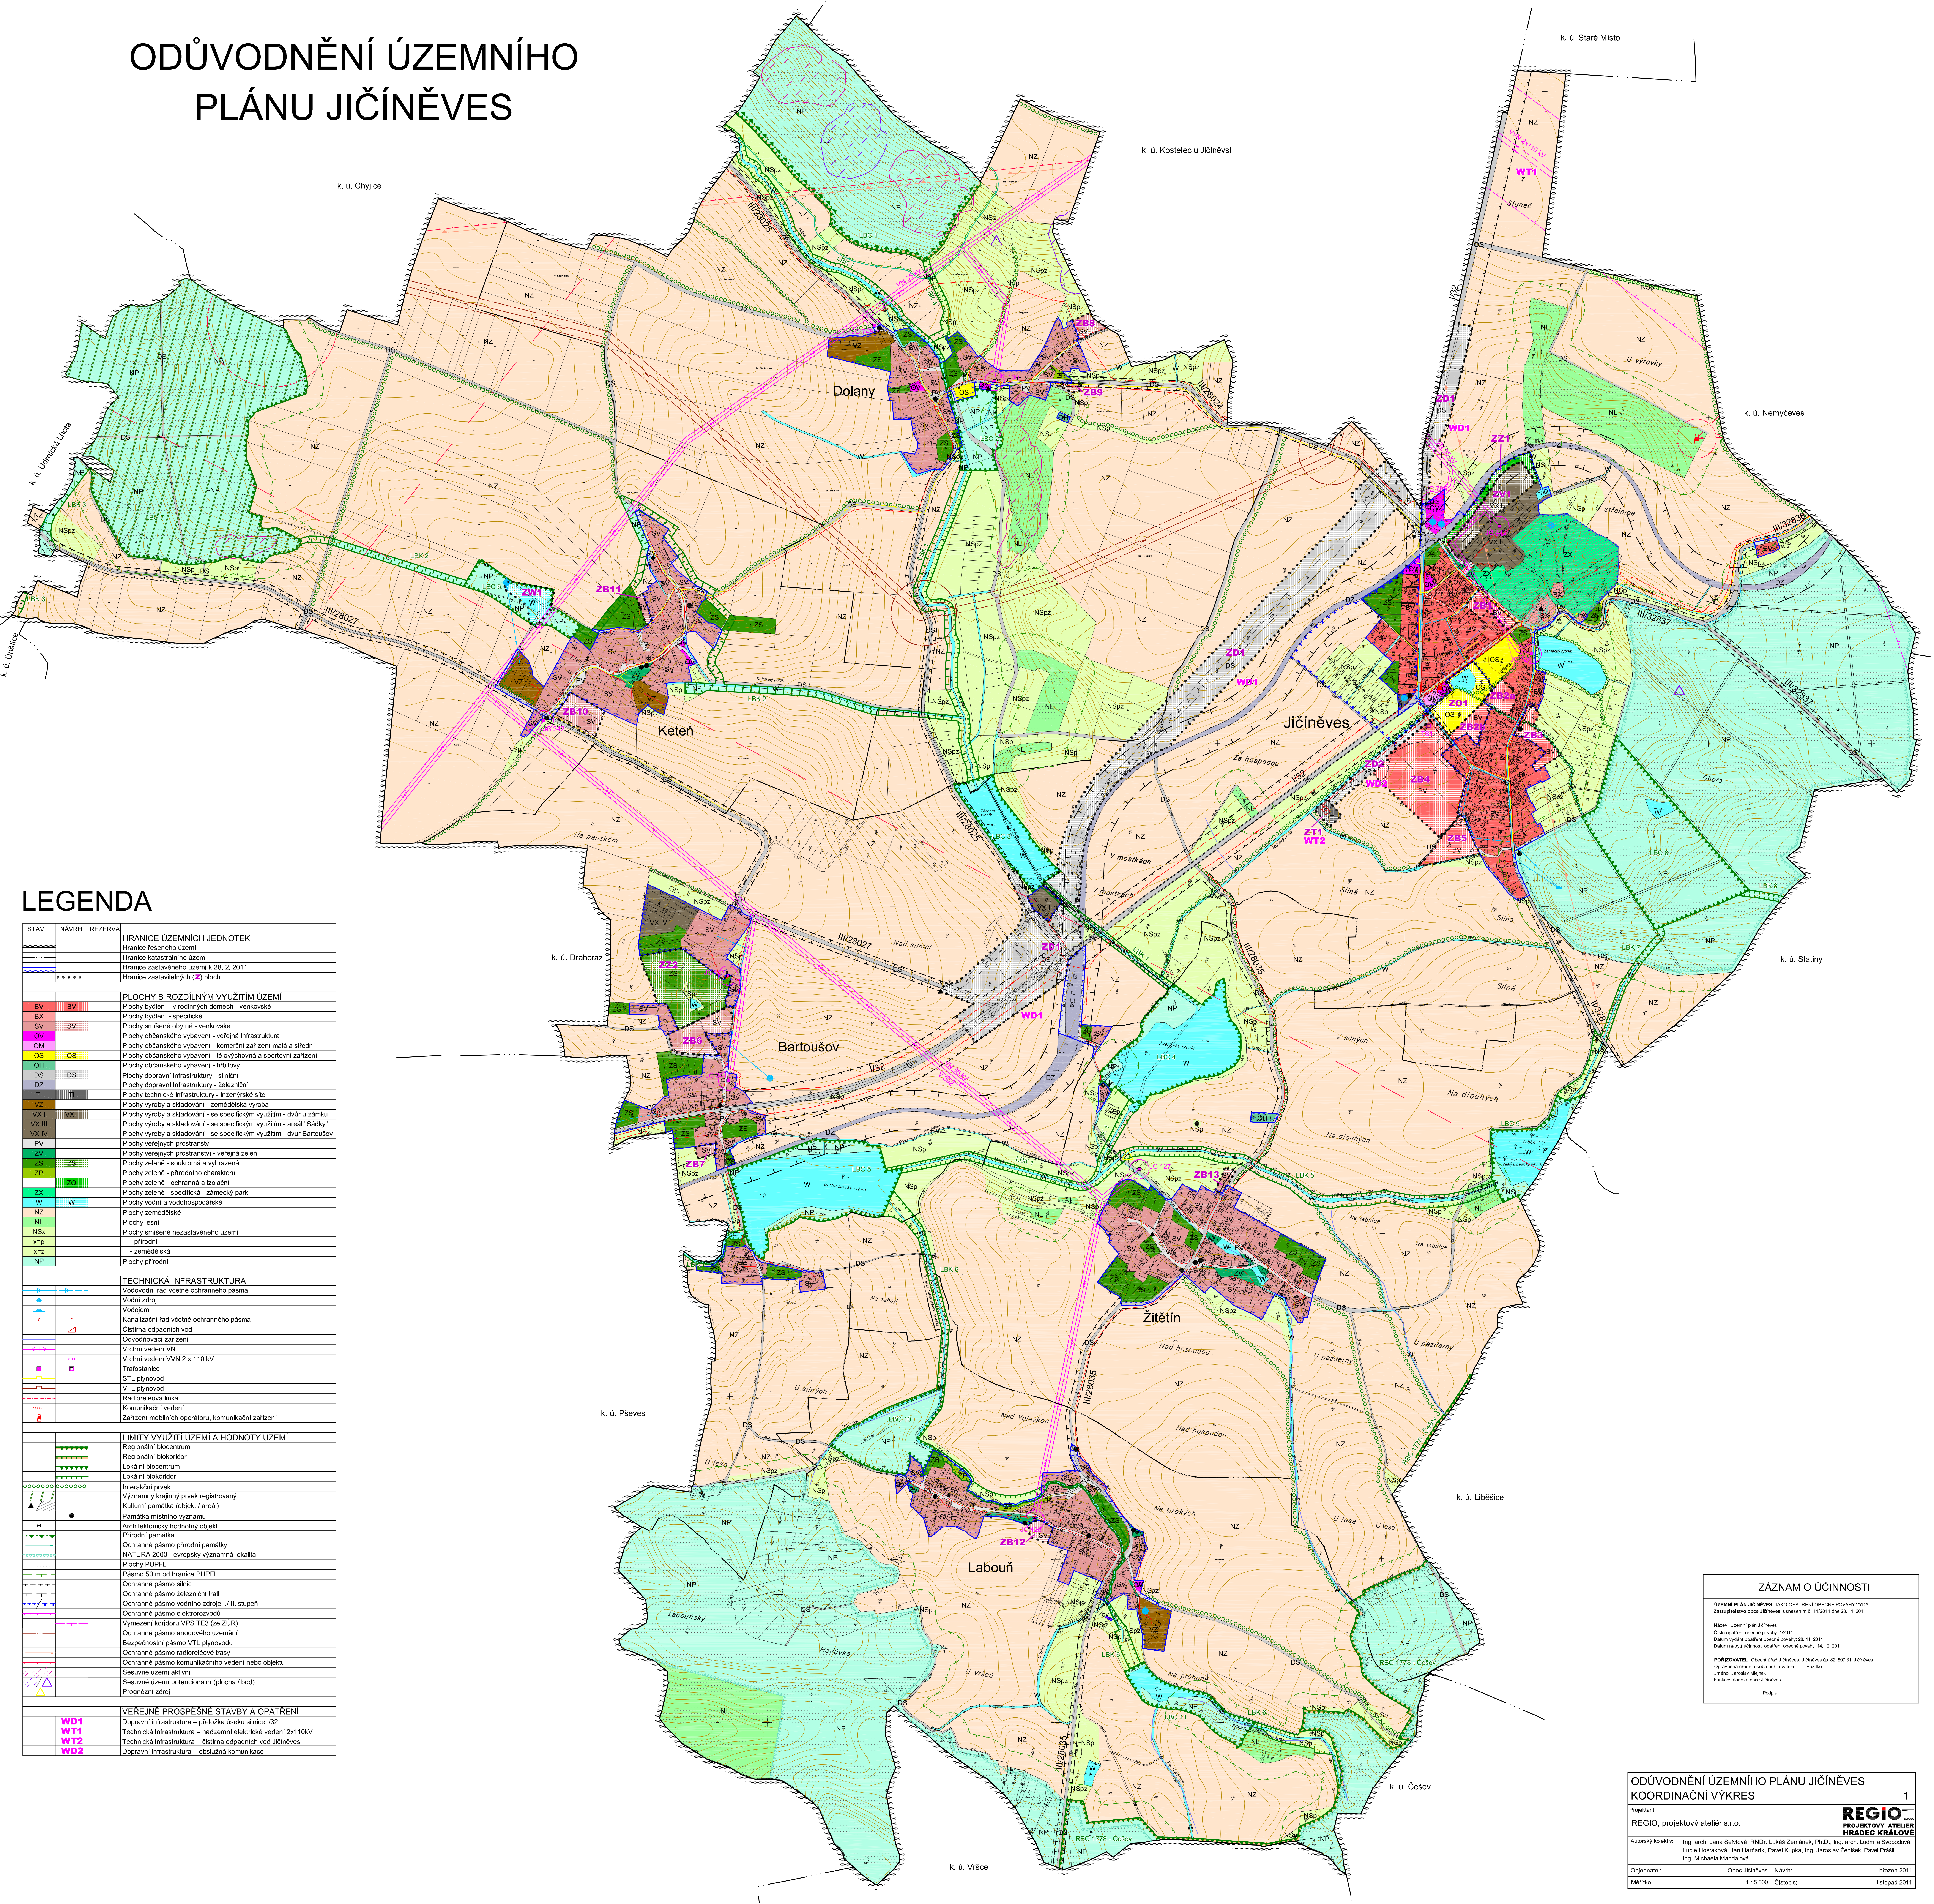

LEGENDA

STAV	NÁVRH	REZERVA	HRANICE ÚZEMNÍCH JEDNOTEK
			Hranice řešeného území
			Hranice katastrálního území
			Hranice zastavěného území k 28. 2. 2011
			Hranice zastavěných (2) ploch
			PLOCHY S ROZDILNÝM VYUŽITÍM ÚZEMÍ
BV	BV		Plochy bydlení - v rodinných domech - venkovské
BK	BK		Plochy bydlení - specifické
SV	SV		Plochy smíšené obytné - venkovské
OV	OV		Plochy občanského vybavení - veřejná infrastruktura
OM	OM		Plochy občanského vybavení - komerční zařízení malá a střední
OS	OS		Plochy občanského vybavení - tělocvičny a sportovní zařízení
OK	OK		Plochy občanského vybavení - hřištní
DS	DS		Plochy dopravní infrastruktury - silniční
DZ	DZ		Plochy dopravní infrastruktury - železniční
TI	TI		Plochy technické infrastruktury - inženýrské sítě
VZ	VZ		Plochy výroby a skladování - zemědělská výroba
VX I	VX I		Plochy výroby a skladování - se specifickým využitím - dvůr u zámku
VX II	VX II		Plochy výroby a skladování - se specifickým využitím - areál "Sádky"
VX III	VX III		Plochy výroby a skladování - se specifickým využitím - dvůr Bartoušov
PV	PV		Plochy veřejných prostranství
ZV	ZV		Plochy veřejných prostranství - veřejná zeleň
ZS	ZS		Plochy zelené - soukromá a vyhrazená
ZP	ZP		Plochy zelené - přírodní charakteru
ZK	ZK		Plochy zelené - ochranná a izolační
W	W		Plochy vodní a vodohospodářské
NZ	NZ		Plochy zemědělské
NL	NL		Plochy lesní
NSp	NSp		Plochy smíšené nezastavěného území
NSp2	NSp2		- přírodní
NSp3	NSp3		- zemědělská
NP	NP		Plochy přírodní
			TECHNICKÁ INFRASTRUKTURA
			Vodovodní řád včetně ochranného pásma
			Vodní zdroj
			Vodojem
			Kanalizační řád včetně ochranného pásma
			Čistírna odpadních vod
			Odvodňovací zařízení
			Vrchní vedení VN
			Vrchní vedení VVN 2 x 110 kV
			Trafostanice
			STL plynovod
			VTL plynovod
			Radiočíslová linka
			Komunikační vedení
			Zařízení mobilních operátorů, komunikační zařízení
			LIMITY VYUŽITÍ ÚZEMÍ A HODNOTY ÚZEMÍ
			Regionální biocentrum
			Regionální biokoridor
			Lokální biocentrum
			Lokální biokoridor
			Interakční prvek
			Významný krajinný prvek registrovaný
			Kulturní památka (objekt / areál)
			Památník místního významu
			Architektonický hodnotný objekt
			Přírodní památka
			Ochranné pásmo přírodní památky
			NATURA 2000 - evropsky významná lokalita
			Plochy PUPFL
			Pásmo 50 m od hranice PUPFL
			Ochranné pásmo silnic
			Ochranné pásmo železniční trati
			Ochranné pásmo vodního zdroje I / II. stupně
			Ochranné pásmo elektrovedení
			Vymezení koridoru VPS Tě3 (ze ZUR)
			Ochranné pásmo anodového uzemnění
			Bezpečnostní pásmo VTL plynovodu
			Ochranné pásmo radiolokové trasy
			Ochranné pásmo komunikačního vedení nebo objektu
			Sesuvné území aktivní
			Sesuvné území potencionální (plocha / bod)
			Prognózní zdroj
			VEŘEJNÉ PROSPĚŠNÉ STAVBY A OPATŘENÍ
WD1	WD1		Dopravní infrastruktura - přeložka úseku silnice I/32
WT1	WT1		Technická infrastruktura - nadzemní elektrické vedení 2x110kV
WT2	WT2		Technická infrastruktura - čistírna odpadních vod Jičíněves
WD2	WD2		Dopravní infrastruktura - obslužná komunikace

ZÁZNAM O ÚČINNOSTI
ÚZEMNÍ PLÁN JIČÍNĚVES JAKO OPATŘENÍ OBCE POKRYVÍ VÝVOD: Zastavěného území Jičíněves, územní plán č. 11/2011 dne 28. 11. 2011
Název: Územní plán Jičíněves Číslo opatření obce povahy: 12091 Datum vydání opatření obce povahy: 28. 11. 2011 Datum vstupu účinnosti opatření obce povahy: 14. 12. 2011
PORUŠOVATEL: Osoba vlast. Jičíněves, Jičíněves čp. 62 507 31 Jičíněves Ověření územní studie pořizovatelem: Radek Jméno: Jaroslav Mareš Funkce: starosta obce Jičíněves
Podpis:

ODŮVODNĚNÍ ÚZEMNÍHO PLÁNU JIČÍNĚVES
KOORDINAČNÍ VÝKRES

1

Projekant:
REGIO, projektový ateliér s.r.o.

Autorský kolektiv:
Ing. arch. Jana Šejková, RNDr. Lukáš Zemánek, Ph.D., Ing. arch. Ludmila Svobodová,
Luděk Hasiaková, Jan Hradník, Pavel Kupka, Ing. Jaroslav Zentek, Pavel Prahl,
Ing. Michaela Matěšová

Objednatel:
Obec Jičíněves

Návrh:
březen 2011

Měřítko:
1:5 000

Čísloproti:
listopad 2011

REGIO
PROJEKTOVÝ ATELIÉR
HRADEC KRÁLOVÉ